


STACJA DOZOWANIA ROZTWORU WĘGLA PYLISTEGO SDW
(zestawienie głównych podzespołów, główne wymiary,)

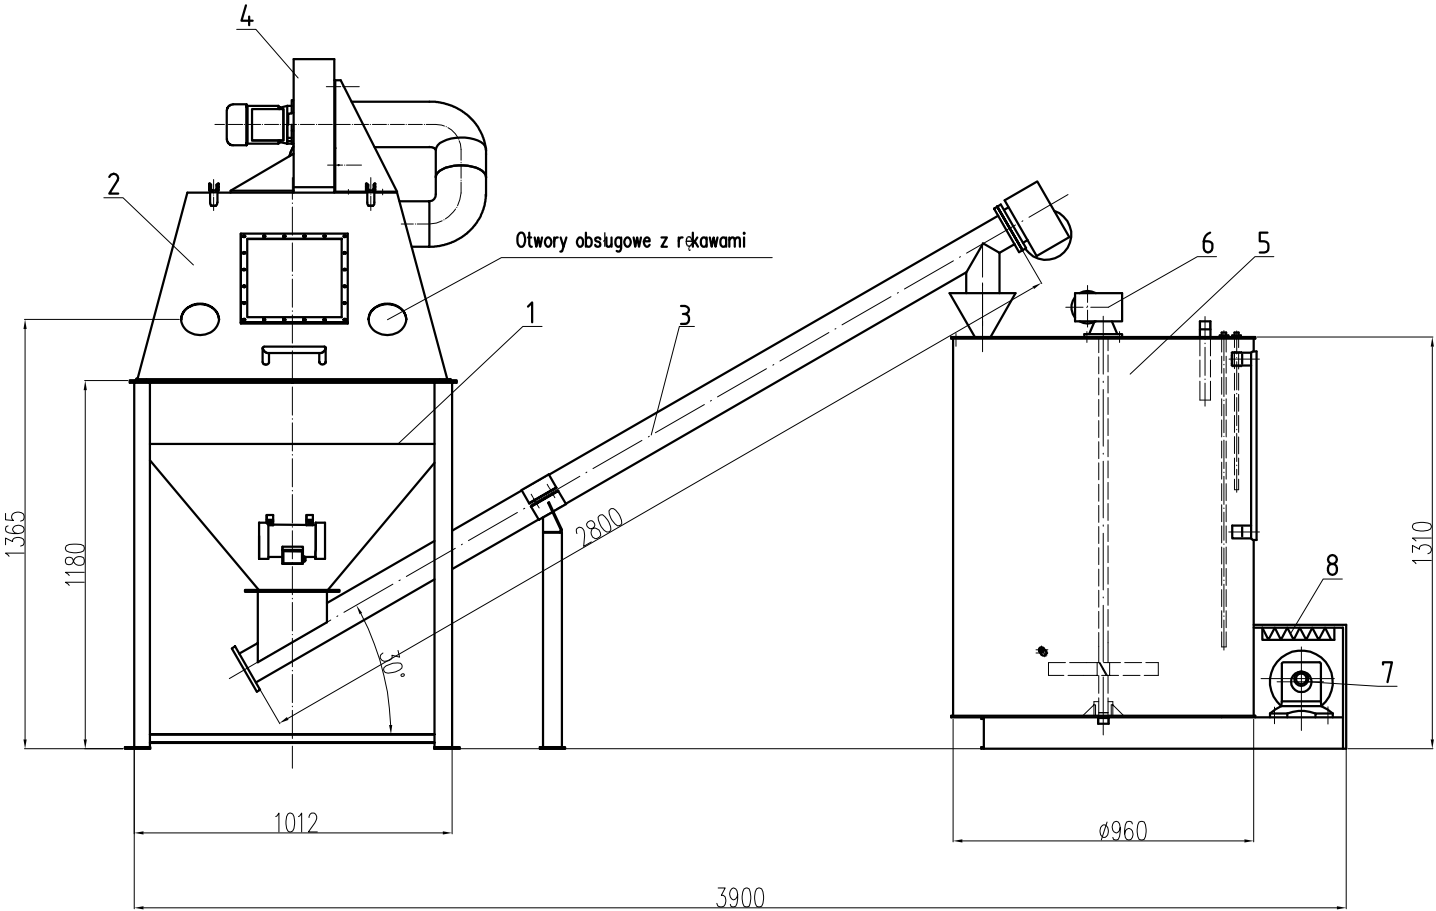

ZESTAWIENIE GŁÓWNYCH PODZESPOŁÓW

Poz.	Nazwa części, (zespołu, podzespołu)
1	Zbiornik wapna z wibratorem
2	Pokrywa
3	Dozownik ślimakowy
4	Wentylator wyciągowy z filtrem
5	Stacja polielektrolitu
6	Napęd mieszadła
7	Pompy polielektrolitu – 2szt.
8	Grzałka
9	
10	