


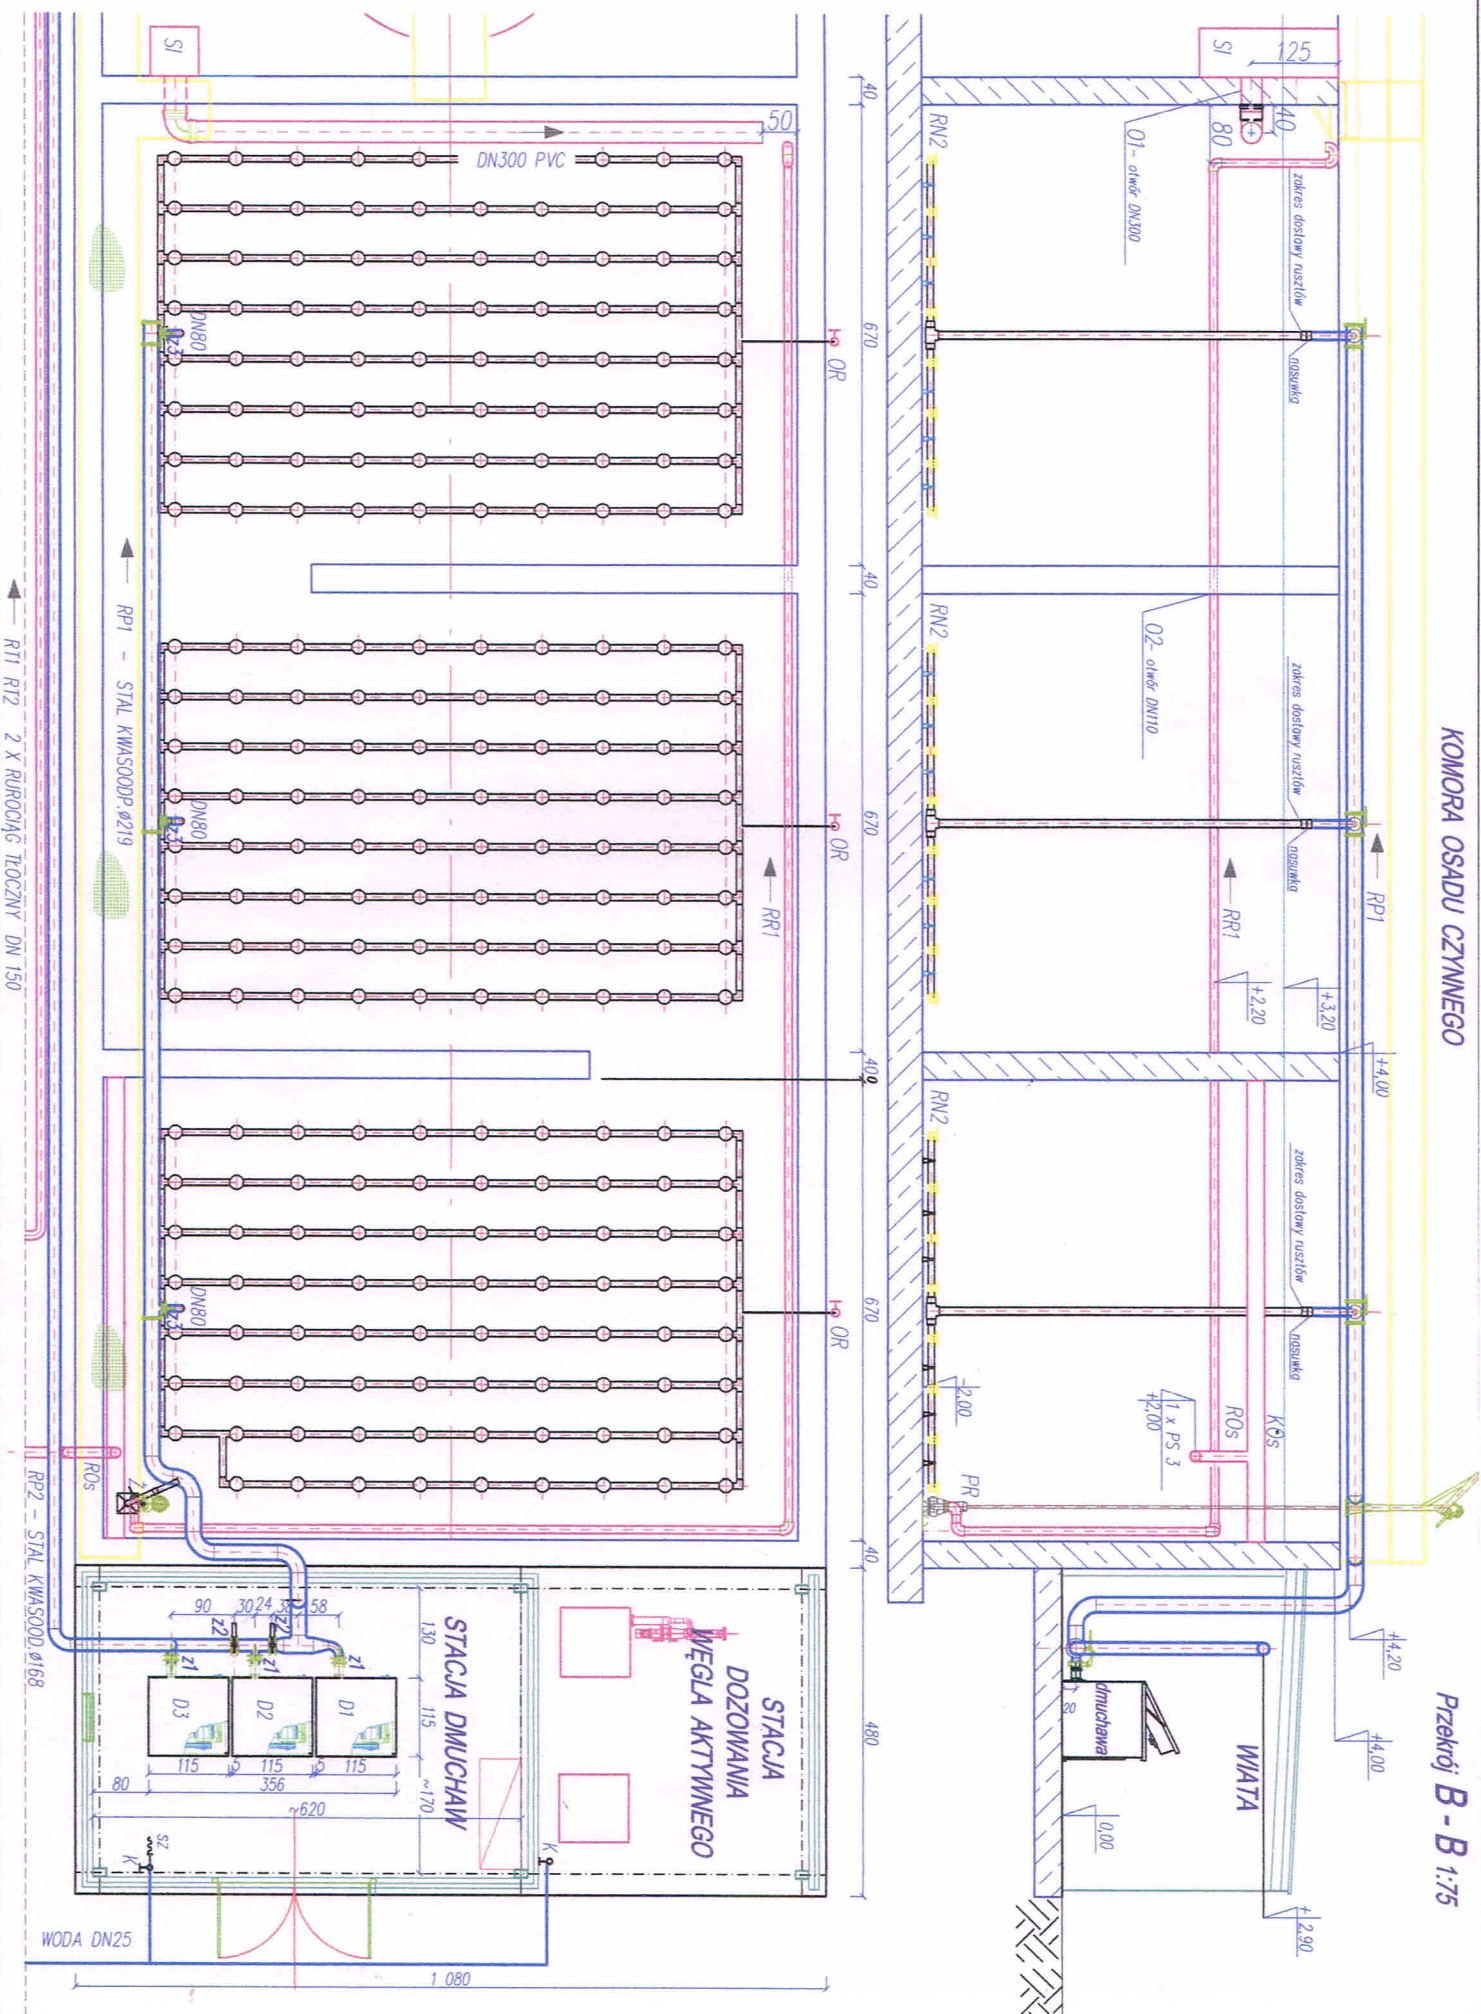

Przekrój B-B 1:75

