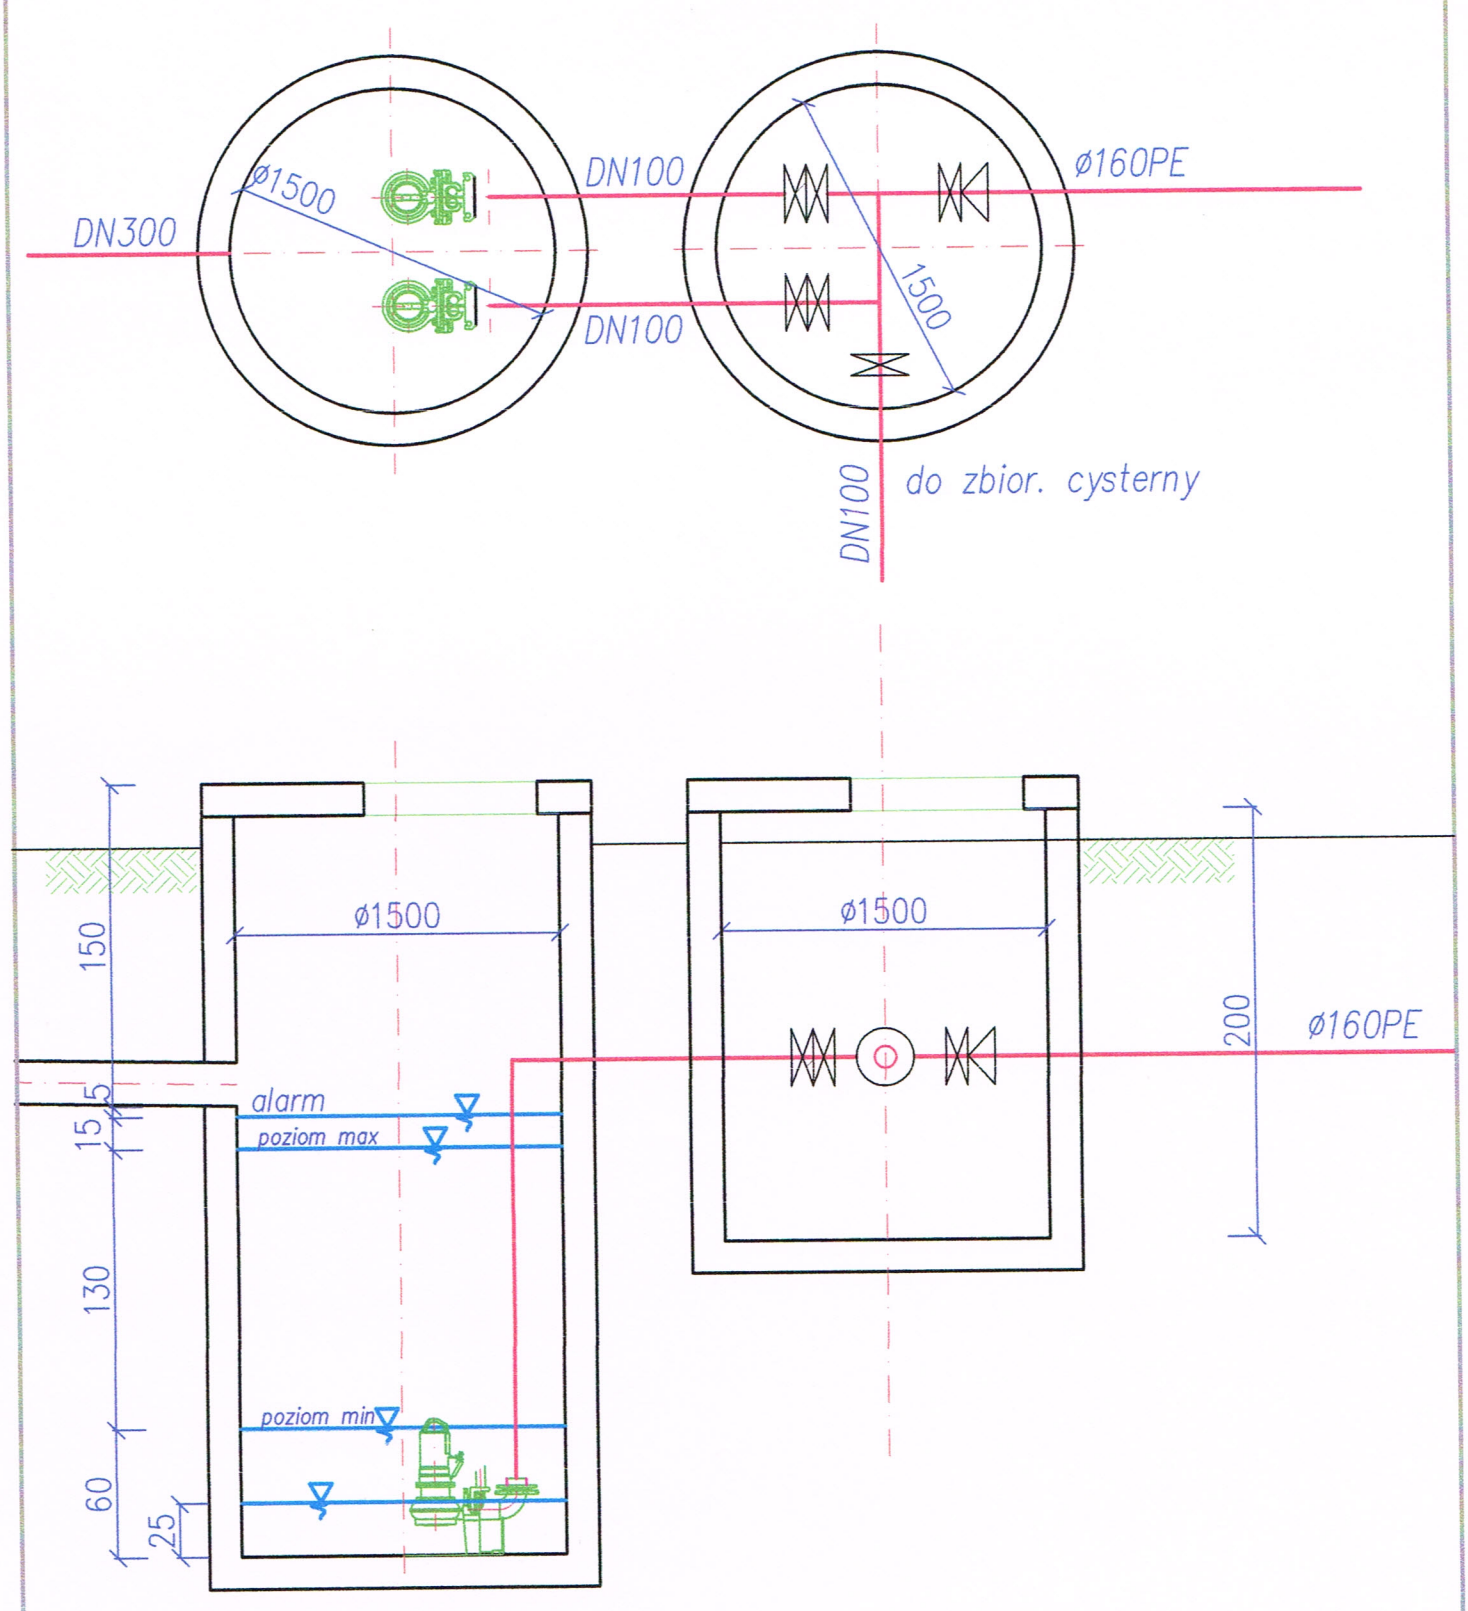

Projektował	mgr inż. Andrzej Czajkowski	technol. sanit.	70/85/UW		06.2013
Opracował	mgr inż. Elżbieta Stachowiak	technol. sanit.	-		06.2013
Opracował	mgr. inż. Andrzej Czarkowski	technol. sanit.	154/83/WBPP		06.2013
	Nazwisko	branża	nr uprawnień	podpis	data

ZASTRZEGA SIE PRAWA AUTORSKIE

PRZEDSIĘBIORSTWO PRZEMYSŁOWO USŁUGOWE
CMM
52-212 WROCŁAW, ul. M. BOŁTUCIA 2
TEL:071-3111 272, 0503 085 221
czarkowski@cmm-czarkowski.com.pl
www.cmm-czarkowski.com.pl

INWESTOR: PU Kolorex Jan Sobczak
ul. Hubala 153, Wola Zaradzyńska

TEMAT: Oczyszczalnia ścieków dla zakładu Kolorex

CZĘŚĆ: Projekt budowlany

NAZWA RYSUNKU: POMPOWNIA ŚCIEKÓW OCZYSZCZONYCH

SKALA: 1:150

NR RYSUNKU: